




INQUADRAMENTO TAVOLE

CORRIDOIO ANIENE

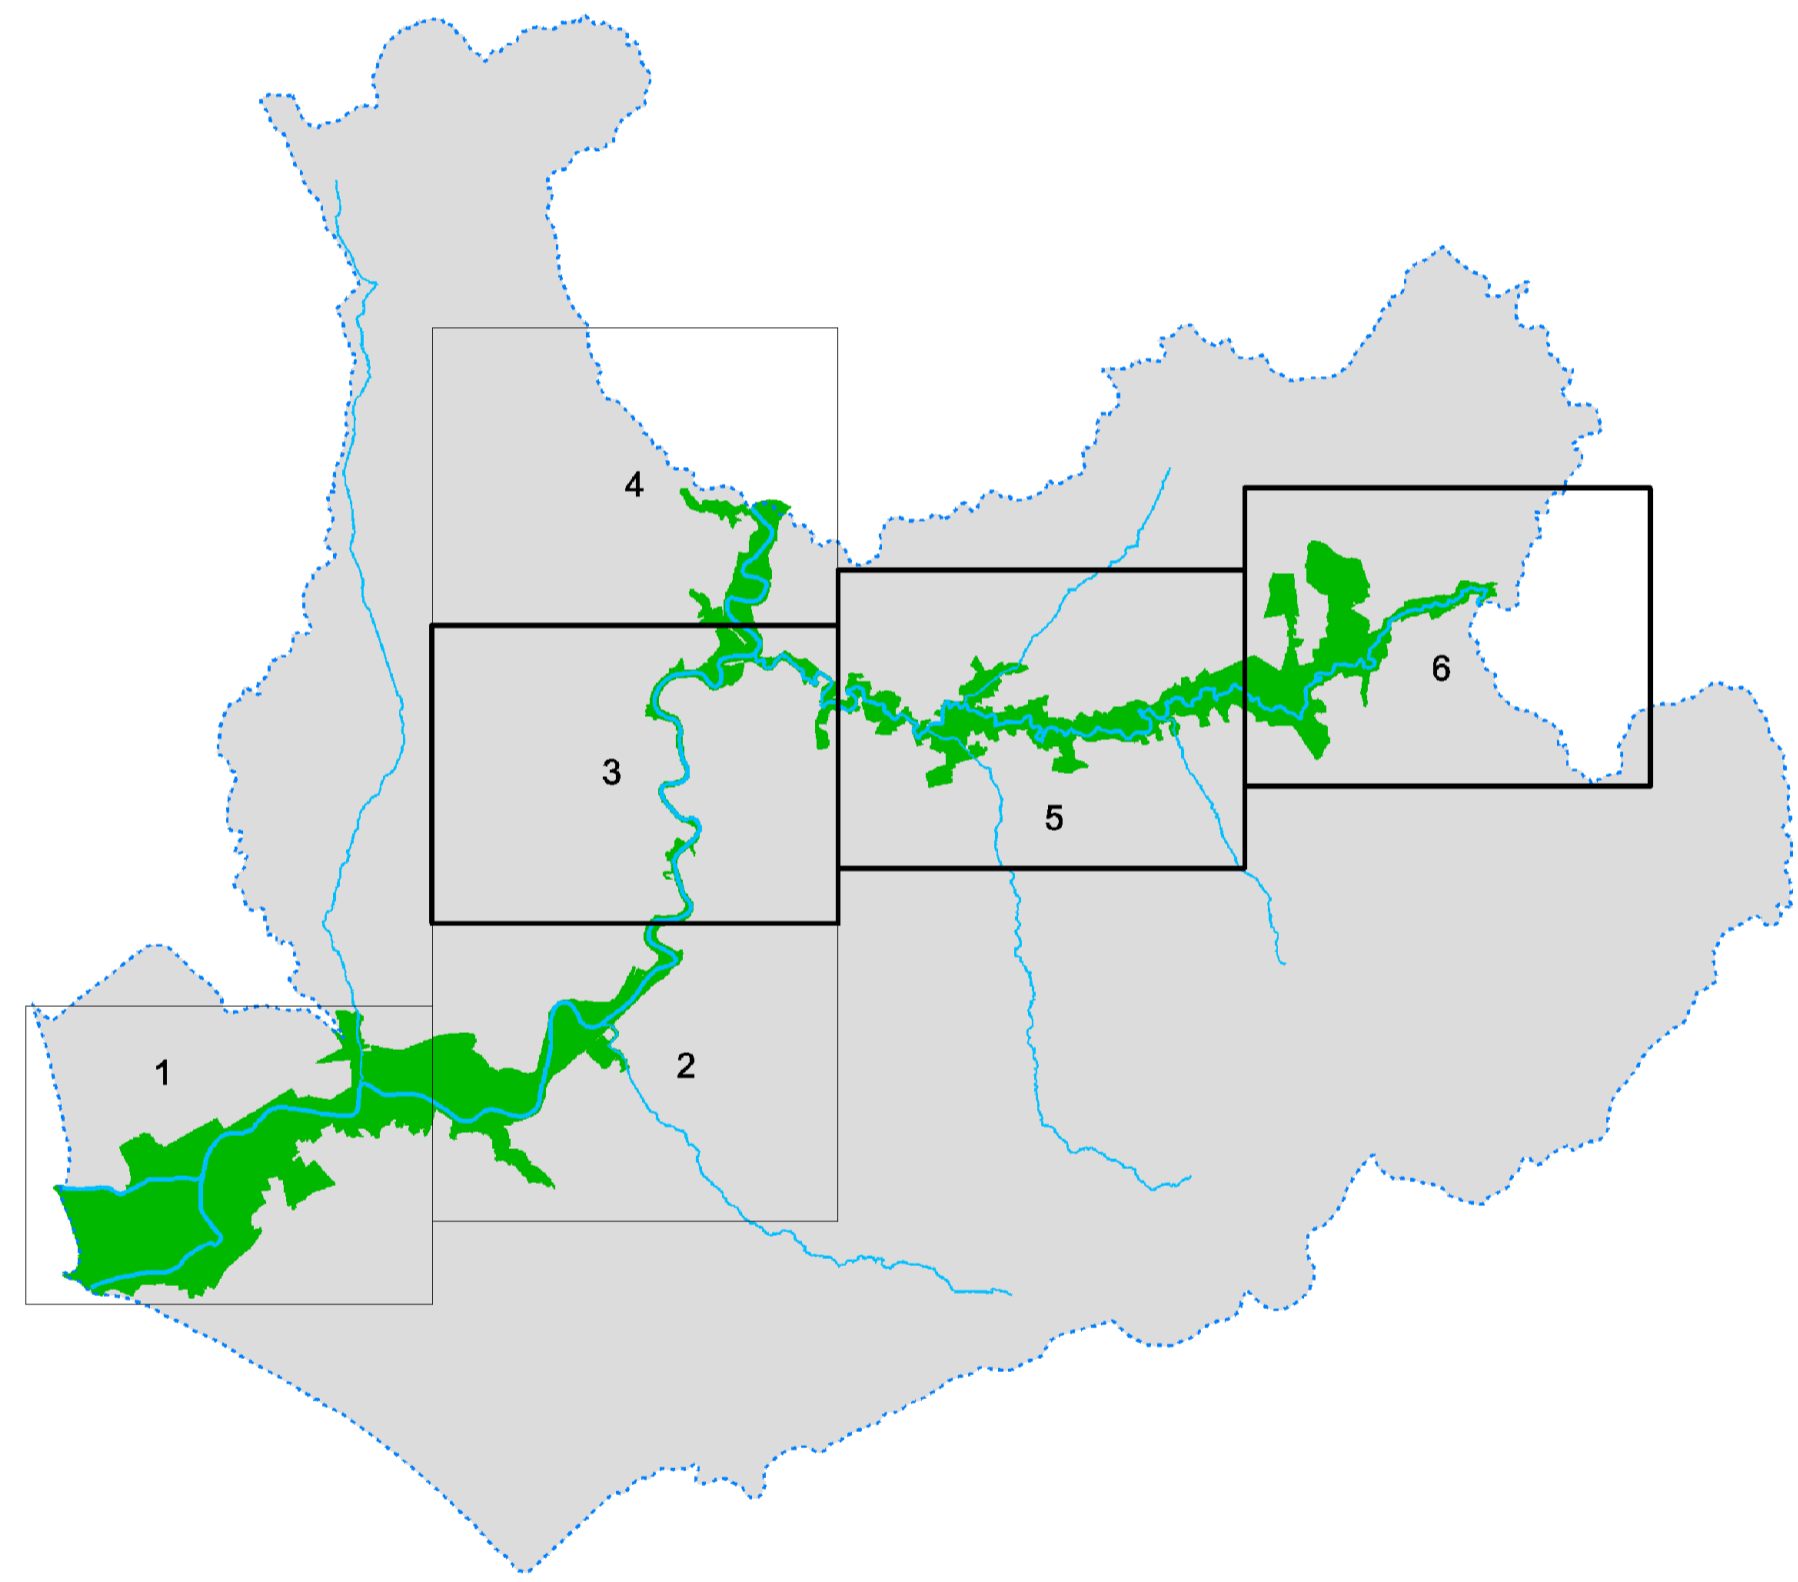

Corridoio fluviale Confine PS5

LEGENDA

Zone residenziali

- Centro storico
- Zone di completamento
- Zone di completamento (realizzato)
- Zone di espansione
- Zone di espansione (realizzato)

Zone produttive

- Zone per insediamenti produttivi
- Zone per insediamenti produttivi (realizzato)

Zone agricole

- Zone agricole
- Zone agricole tutelate

Attrezzature di interesse comune

- Zone per servizi pubblici e privati ed attrezzature di interesse collettivo esistenti e previste

Aree verdi

- Verde pubblico esistente
- Verde pubblico previsto
- Aree protette

Infrastrutture

- Centrali elettriche
- Depuratori
- Aree ferroviarie
- Aeroporti

Altri temi

- Tutela archeologica
- Zone di rispetto
- Zone non classificabili

Temi di base

- Carta sfondo CTR Regione Lazio 1:10.000
- Area di piano